

HAUS A FAMILY



Nutzfläche Untergeschoss

Hobby	16,77 qm
Waschraum	10,23 qm
Abstellraum/Technik	17,22 qm
Flur	7,52 qm
Summe	51,74 qm

Nutzfläche Erdgeschoss

Garage	16,58 qm
Abstellraum	8,52 qm
Summe	41,87 qm

Wohnfläche Erdgeschoss

Wohn-und Essbereich	33,66 qm
Küche	9,48 qm
WC	2,53 qm
Diele	4,62 qm
Terrasse(50%)	7,78 qm
Summe	58,07 qm


Wohnfläche Obergeschoss

Kind 1	17,21 qm
Kind 2	16,77 qm
Bad 1	7,05 qm
Abstellraum	2,87 qm
Flur	5,53 qm
Summe	49,43 qm

Wohnfläche Dachgeschoss

Schlafzimmer	20,35 qm
Bad 2	8,42 qm
Abstellraum	3,93 qm
Flur	2,16 qm
Summe	34,86 qm

Wohnfläche gesamt 142,36 qm

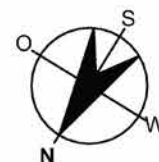

Maßstab 1:100



HAUS A FAMILY



Nutzfläche Untergeschoss

Hobby	16,77 qm
Waschraum	10,23 qm
Abstellraum/Technik	17,22 qm
Flur	7,52 qm
Summe	51,74 qm

Nutzfläche Erdgeschoss

Garage	16,58 qm
Abstellraum	8,52 qm
Summe	41,87 qm

Wohnfläche Erdgeschoss

Wohn-und Essbereich	33,66 qm
Küche	9,48 qm
WC	2,53 qm
Diele	4,62 qm
Terrasse(50%)	7,78 qm
Summe	58,07 qm


Wohnfläche Obergeschoss

Kind 1	17,21 qm
Kind 2	16,77 qm
Bad 1	7,05 qm
Abstellraum	2,87 qm
Flur	5,53 qm
Summe	49,43 qm

Wohnfläche Dachgeschoss

Schlafzimmer	20,35 qm
Bad 2	8,42 qm
Abstellraum	3,93 qm
Flur	2,16 qm
Summe	34,86 qm


Wohnfläche gesamt 142,36 qm

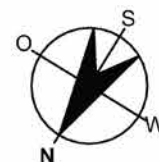

Maßstab 1:100



HAUS A FAMILY

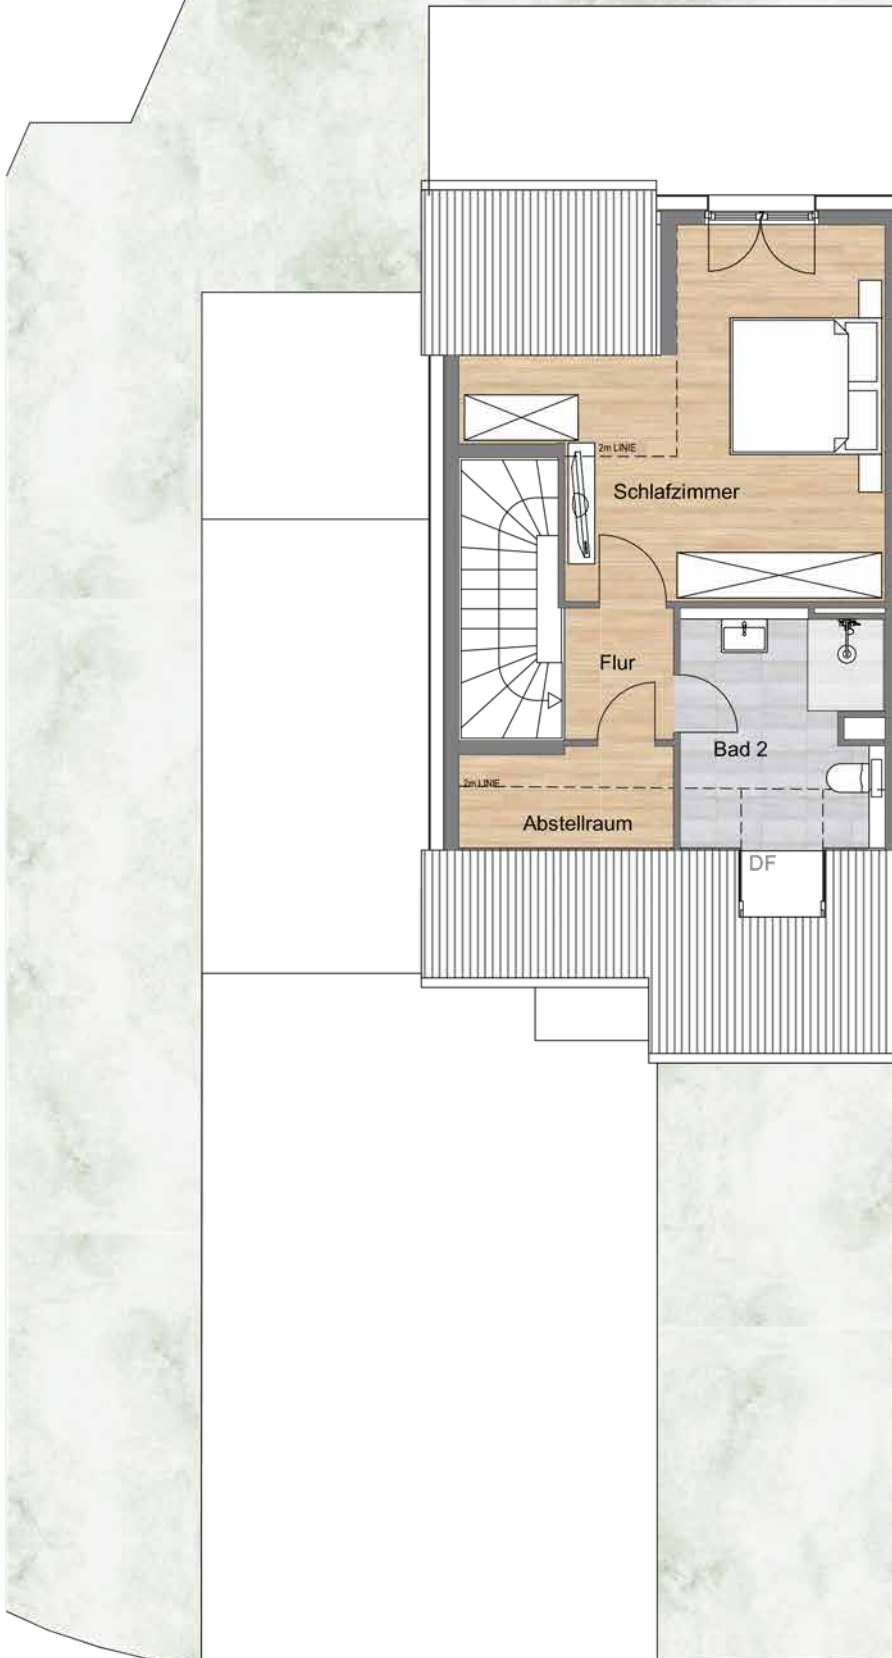

Nutzfläche Untergeschoss

Hobby	16,77 qm
Waschraum	10,23 qm
Abstellraum/Technik	17,22 qm
Flur	7,52 qm
Total	51,74 qm

Nutzfläche Erdgeschoss

Garage	16,58 qm
Abstellraum	8,52 qm
Total	41,87 qm

Wohnfläche Erdgeschoss

Wohn-und Essbereich	33,66 qm
Küche	9,48 qm
WC	2,53 qm
Diele	4,62 qm
Terrasse(50%)	7,78 qm
Total	58,07 qm


Wohnfläche Obergeschoss

Kind 1	17,21 qm
Kind 2	16,77 qm
Bad 1	7,05 qm
Abstellraum	2,87 qm
Flur	5,53 qm
Total	49,43 qm

Wohnfläche Dachgeschoss

Schlafzimmer	20,35 qm
Bad 2	8,42 qm
Abstellraum	3,93 qm
Flur	2,16 qm
Total	34,86 qm


Wohnfläche gesamt 142,36 qm

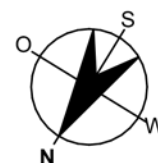

Maßstab 1:100



HAUS A FAMILY

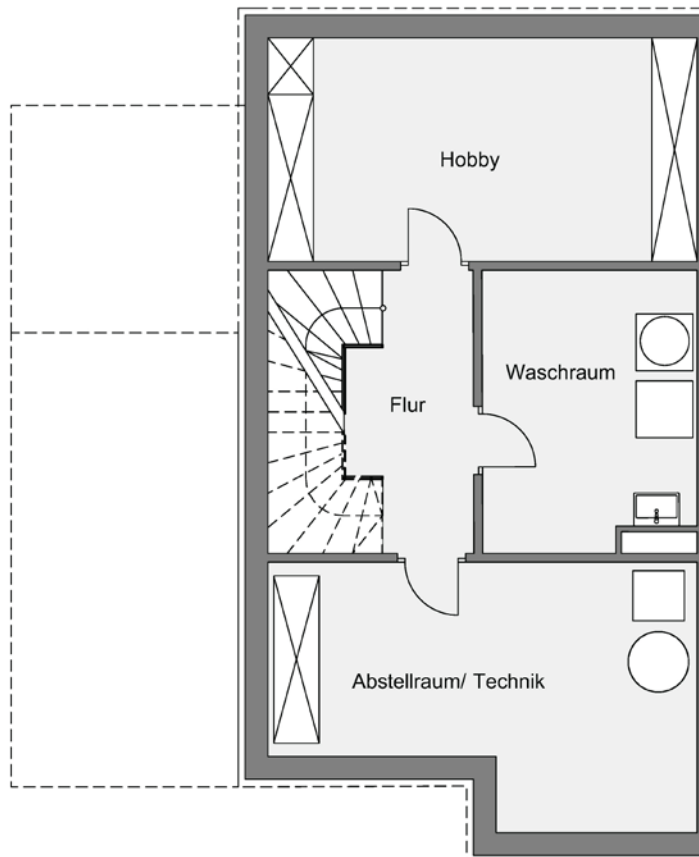

Nutzfläche Untergeschoss

Hobby	16,77 qm
Waschraum	10,23 qm
Abstellraum/Technik	17,22 qm
Flur	7,52 qm
Total	51,74 qm

Nutzfläche Erdgeschoss

Garage	16,58 qm
Abstellraum	8,52 qm
Total	41,87 qm

Wohnfläche Erdgeschoss

Wohn- und Essbereich	33,66 qm
Küche	9,48 qm
WC	2,53 qm
Diele	4,62 qm
Terrasse(50%)	7,78 qm
Total	58,07 qm


Wohnfläche Obergeschoss

Kind 1	17,21 qm
Kind 2	16,77 qm
Bad 1	7,05 qm
Abstellraum	2,87 qm
Flur	5,53 qm
Total	49,43 qm

Wohnfläche Dachgeschoss

Schlafzimmer	20,35 qm
Bad 2	8,42 qm
Abstellraum	3,93 qm
Flur	2,16 qm
Total	34,86 qm

Wohnfläche gesamt 142,36 qm

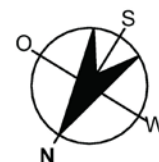

Maßstab 1:100

