


HAUS A.2 COMFORT

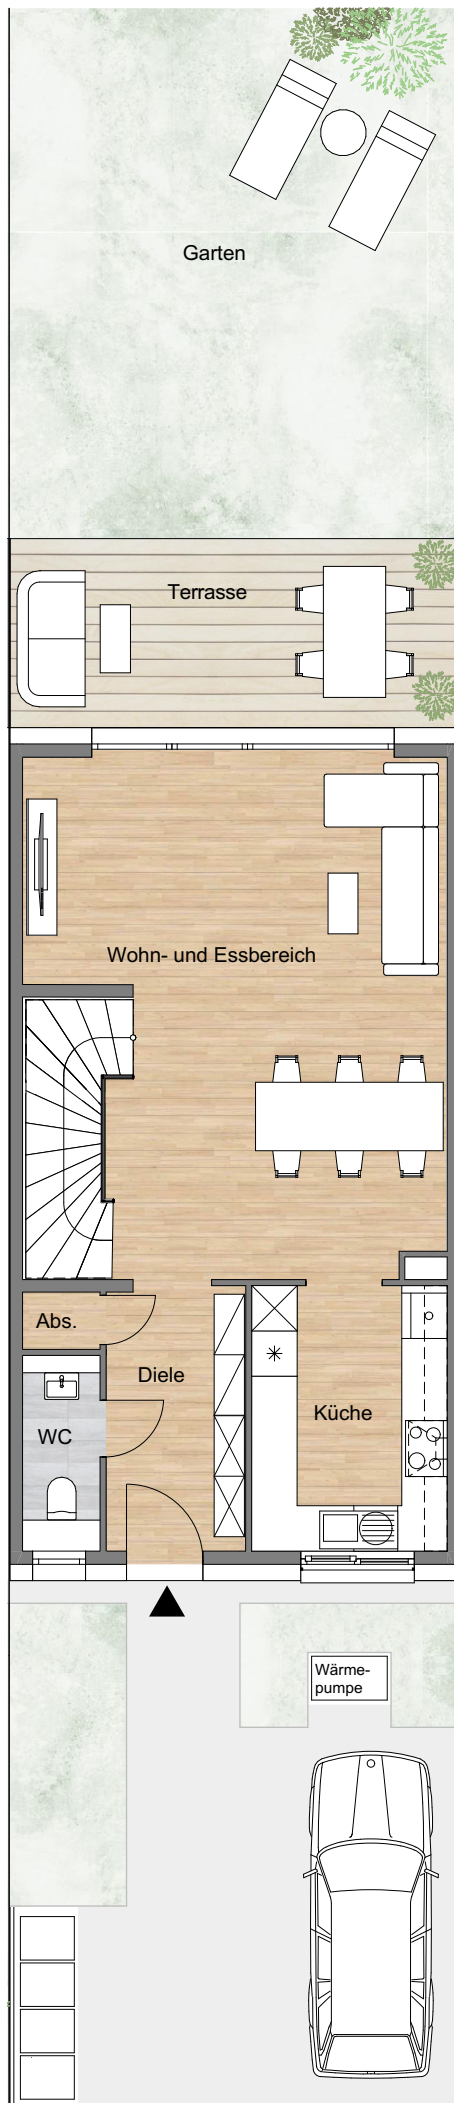

Nutzfläche Untergeschoss

Abstellraum	17,34 qm
Vorratsraum	10,42 qm
HWR/Technik	19,45 qm
Flur	6,31 qm
<hr/>	
	53,52 qm

Wohnfläche Erdgeschoss

Wohn- und Essbereich	33,22 qm
Küche	8,98 qm
WC	2,65 qm
Diele	6,53 qm
Abstellraum	0,78 qm
Terrasse(50%)	7,42 qm
<hr/>	
	59,58 qm


Wohnfläche Obergeschoss

Kind 1	19,37 qm
Kind 2	17,05 qm
Bad	6,89 qm
Abstellraum	3,34 qm
Flur	4,48 qm
<hr/>	
	51,13 qm

Wohnfläche Dachgeschoss

Schlafzimmer	22,01 qm
Abstellraum	4,52 qm
Büro/Gast	14,06 qm
Flur	2,53 qm
<hr/>	
	43,12 qm

Wohnfläche gesamt 153,83 qm

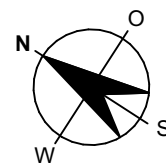

Maßstab 1:100



drei X drei

HAUS A.2 COMFORT

Nutzfläche Untergeschoss

Abstellraum	17,34 qm
Vorratsraum	10,42 qm
HWR/Technik	19,45 qm
Flur	6,31 qm
<hr/>	
	53,52 qm

Wohnfläche Erdgeschoss

Wohn-und Essbereich	33,22 qm
Küche	8,98 qm
WC	2,65 qm
Diele	6,53 qm
Abstellraum	0,78 qm
Terrasse(50%)	7,42 qm
<hr/>	
	59,58 qm



Wohnfläche Obergeschoss

Kind 1	19,37 qm
Kind 2	17,05 qm
Bad	6,89 qm
Abstellraum	3,34 qm
Flur	4,48 qm
<hr/>	
	51,13 qm

Wohnfläche Dachgeschoss

Schlafzimmer	22,01 qm
Abstellraum	4,52 qm
Büro/Gast	14,06 qm
Flur	2,53 qm
<hr/>	
	43,12 qm

Wohnfläche gesamt 153,83 qm

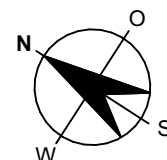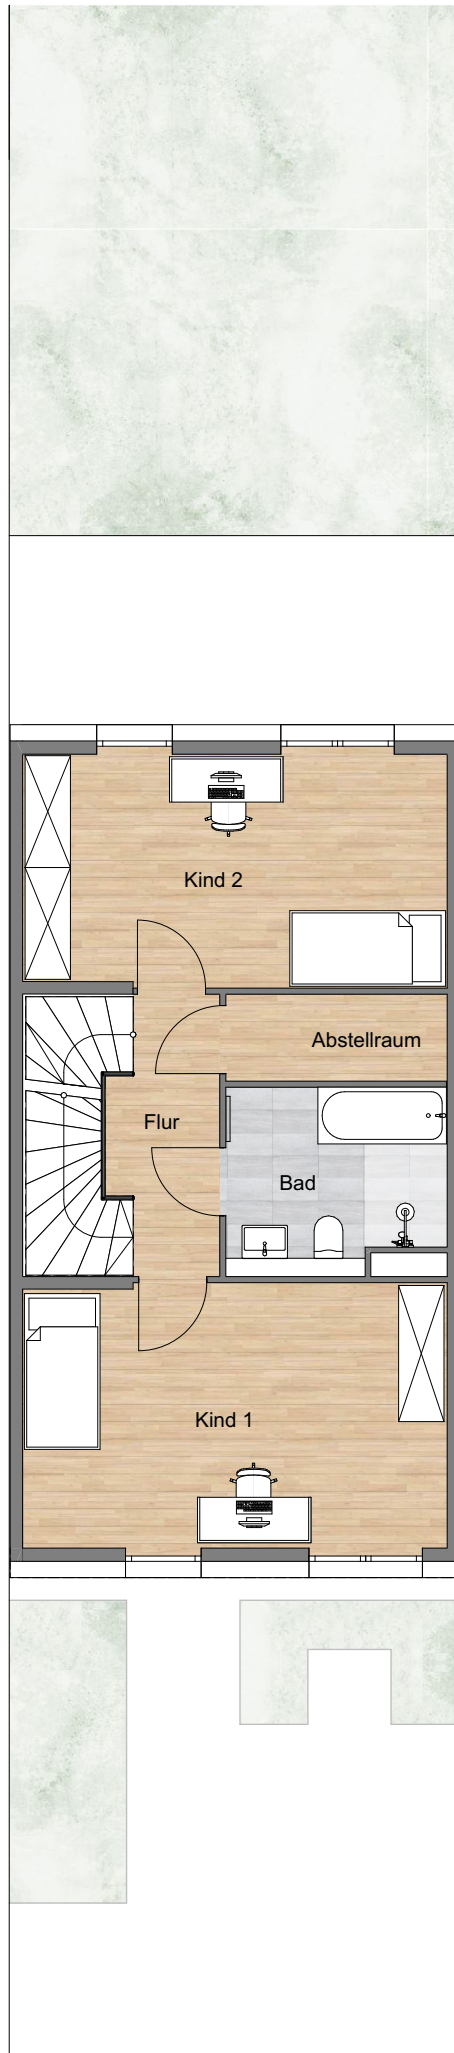

Maßstab 1:100



HAUS A.2 COMFORT

Nutzfläche Untergeschoss

Abstellraum	17,34 qm
Vorratsraum	10,42 qm
HWR/Technik	19,45 qm
Flur	6,31 qm
<hr/>	
	53,52 qm

Wohnfläche Erdgeschoss

Wohn-und Essbereich	33,22 qm
Küche	8,98 qm
WC	2,65 qm
Diele	6,53 qm
Abstellraum	0,78 qm
Terrasse(50%)	7,42 qm
<hr/>	
	59,58 qm



Wohnfläche Obergeschoss

Kind 1	19,37 qm
Kind 2	17,05 qm
Bad	6,89 qm
Abstellraum	3,34 qm
Flur	4,48 qm
<hr/>	
	51,13 qm

Wohnfläche Dachgeschoss

Schlafzimmer	22,01 qm
Abstellraum	4,52 qm
Büro/Gast	14,06 qm
Flur	2,53 qm
<hr/>	
	43,12 qm

Wohnfläche gesamt 153,83 qm

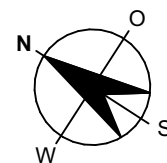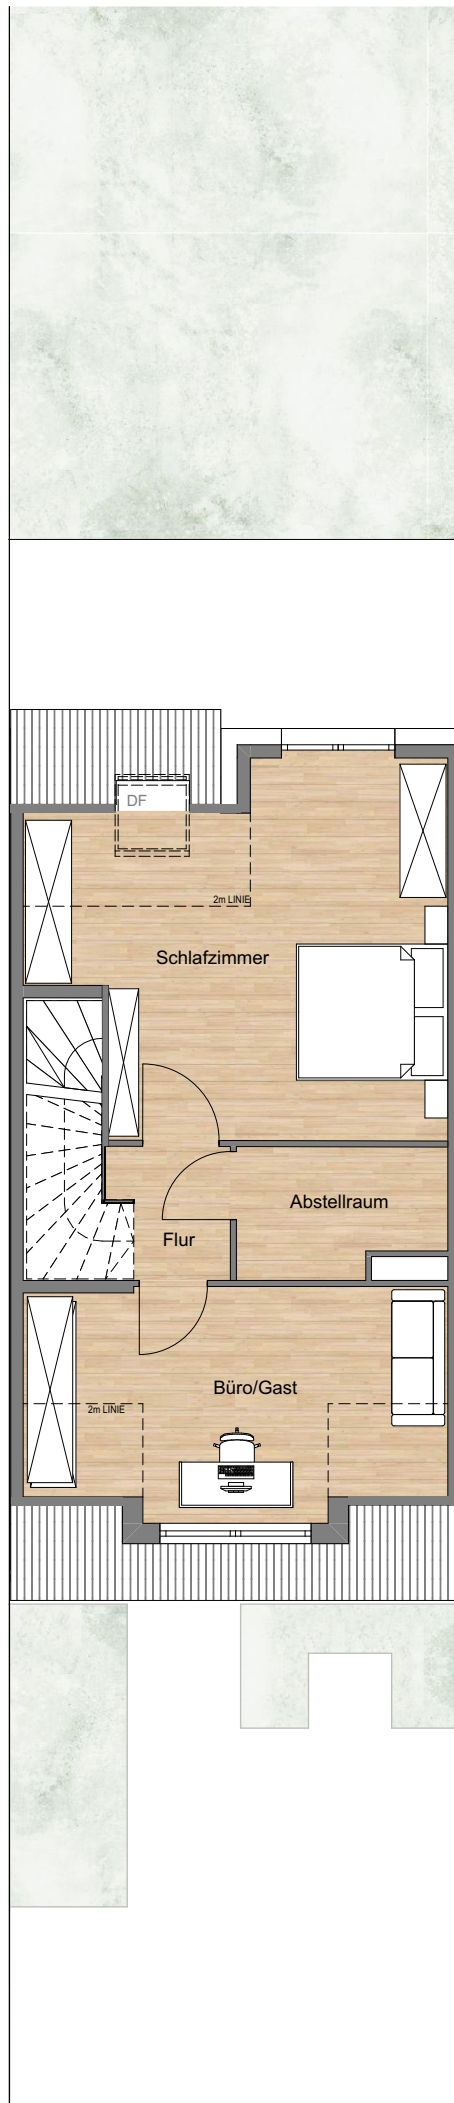

Maßstab 1:100



HAUS A.2 COMFORT PLUS

Nutzfläche Untergeschoss

Abstellraum	17,34 qm
Vorratsraum	10,42 qm
HWR/Technik	19,45 qm
Flur	6,31 qm
<hr/>	
	53,52 qm

Wohnfläche Erdgeschoss

Wohn-und Essbereich	33,22 qm
Küche	8,98 qm
WC	2,65 qm
Diele	6,53 qm
Abstellraum	0,78 qm
Terrasse(50%)	7,42 qm
<hr/>	
	59,58 qm



Wohnfläche Obergeschoss

Kind 1	19,37 qm
Kind 2	17,05 qm
Bad	6,89 qm
Abstellraum	3,34 qm
Flur	4,48 qm
<hr/>	
	51,13 qm

Wohnfläche Dachgeschoss

Schlafzimmer	22,01 qm
Bad	4,52 qm
Büro/Gast	14,06 qm
Flur	2,53 qm
<hr/>	
	43,12 qm


Wohnfläche gesamt 153,83 qm

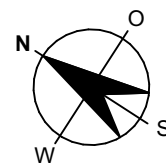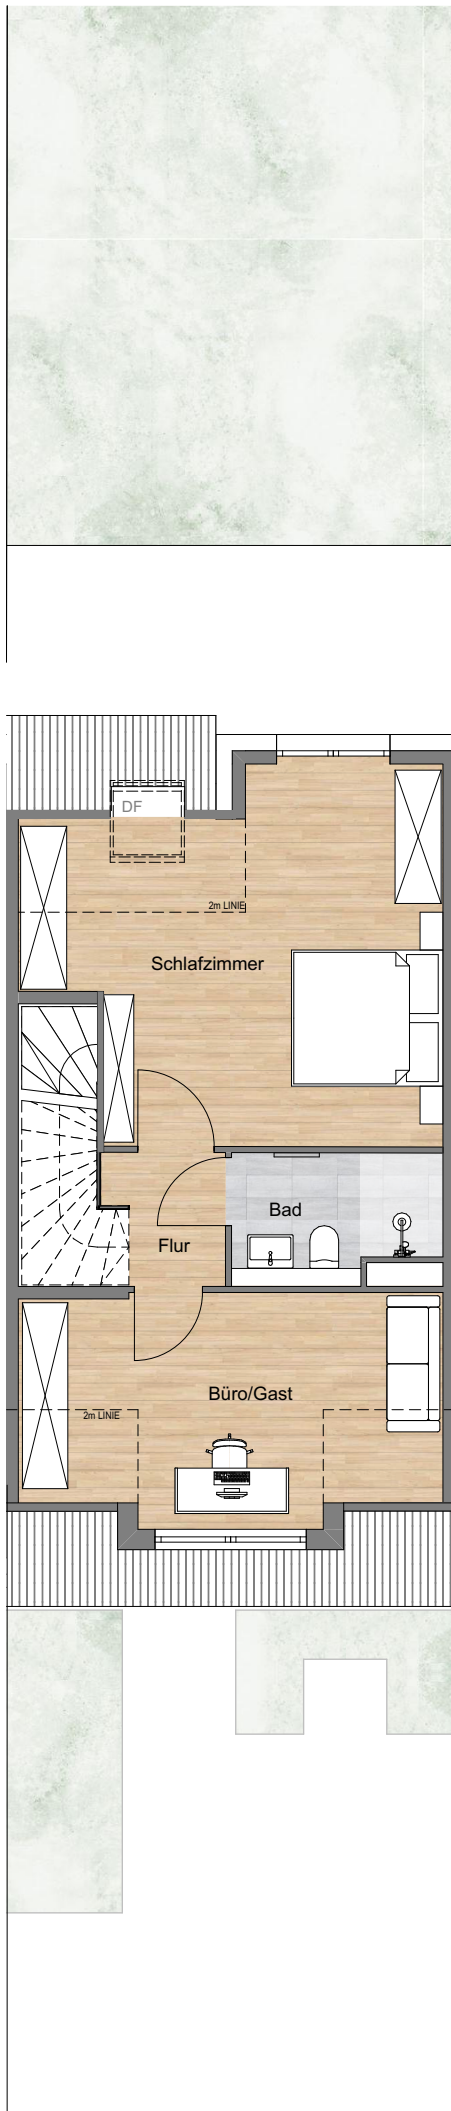

Maßstab 1:100



HAUS A.2 COMFORT

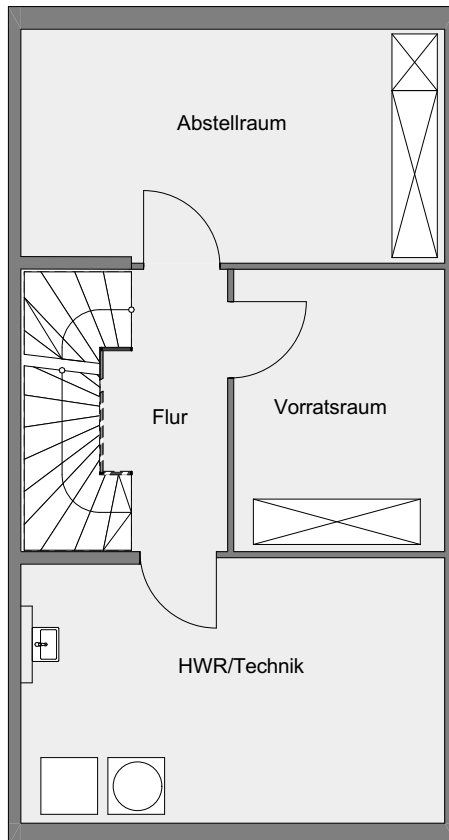

Nutzfläche Untergeschoss

Abstellraum	17,34 qm
Vorratsraum	10,42 qm
HWR/Technik	19,45 qm
Flur	6,31 qm
<hr/>	
	53,52 qm

Wohnfläche Erdgeschoss

Wohn-und Essbereich	33,22 qm
Küche	8,98 qm
WC	2,65 qm
Diele	6,53 qm
Abstellraum	0,78 qm
Terrasse(50%)	7,42 qm
<hr/>	
	59,58 qm


Wohnfläche Obergeschoss

Kind 1	19,37 qm
Kind 2	17,05 qm
Bad	6,89 qm
Abstellraum	3,34 qm
Flur	4,48 qm
<hr/>	
	51,13 qm

Wohnfläche Dachgeschoss

Schlafzimmer	22,01 qm
Abstellraum	4,52 qm
Büro/Gast	14,06 qm
Flur	2,53 qm
<hr/>	
	43,12 qm

Wohnfläche gesamt 153,83 qm

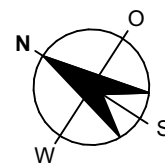

Maßstab 1:100

