

dreiX drei

HAUS A.2 COMFORT

Nutzfläche Untergeschoss

Abstellraum	17,34 qm
Vorratsraum	10,42 qm
HWR/Technik	19,45 qm
Flur	6,31 qm
53,52 qm	

Wohnfläche Erdgeschoss

Wohn- und Essbereich	33,22 qm
Küche	8,98 qm
WC	2,65 qm
Diele	6,53 qm
Abstellraum	0,78 qm
Terrasse(50%)	7,42 qm
59,58 qm	



Wohnfläche Obergeschoss

Kind 1	19,37 qm
Kind 2	17,05 qm
Bad	6,89 qm
Abstellraum	3,34 qm
Flur	4,48 qm
51,13 qm	

Wohnfläche Dachgeschoss

Schlafzimmer	22,01 qm
Abstellraum	4,52 qm
Büro/Gast	14,06 qm
Flur	2,53 qm
43,12 qm	


Wohnfläche gesamt 153,83 qm

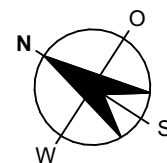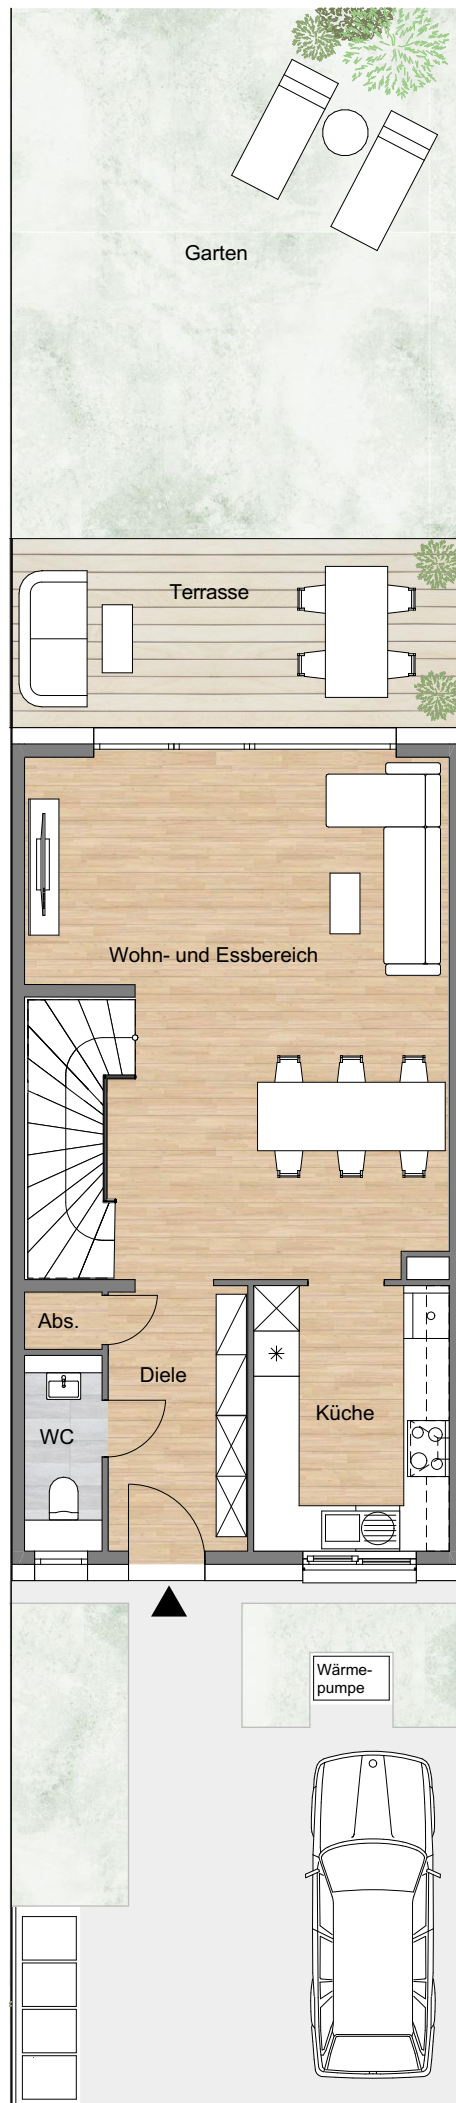

Maßstab 1:100



HAUS A.2 COMFORT

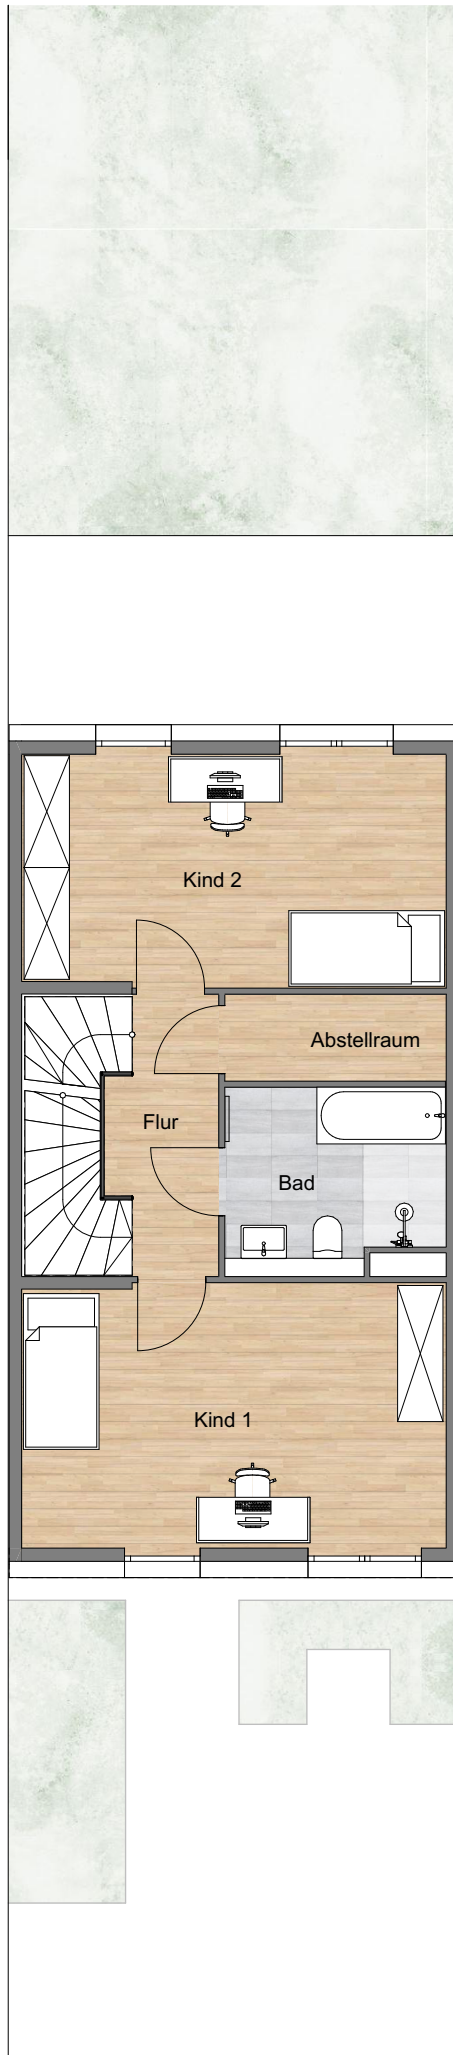

Nutzfläche Ungersgeschoss

Abstellraum	17,34 qm
Vorratsraum	10,42 qm
HWR/Technik	19,45 qm
Flur	6,31 qm
53,52 qm	

Wohnfläche Erdgeschoss

Wohn-und Essbereich	33,22 qm
Küche	8,98 qm
WC	2,65 qm
Diele	6,53 qm
Abstellraum	0,78 qm
Terrasse(50%)	7,42 qm
59,58 qm	


Wohnfläche Obergeschoss

Kind 1	19,37 qm
Kind 2	17,05 qm
Bad	6,89 qm
Abstellraum	3,34 qm
Flur	4,48 qm
51,13 qm	

Wohnfläche Dachgeschoss

Schlafzimmer	22,01 qm
Abstellraum	4,52 qm
Büro/Gast	14,06 qm
Flur	2,53 qm
43,12 qm	

Wohnfläche gesamt 153,83 qm

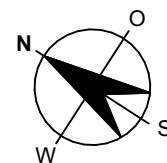

Maßstab 1:100



HAUS A.2 COMFORT

Nutzfläche Untergeschoss

Abstellraum	17,34 qm
Vorratsraum	10,42 qm
HWR/Technik	19,45 qm
Flur	6,31 qm
53,52 qm	

Wohnfläche Erdgeschoss

Wohn-und Essbereich	33,22 qm
Küche	8,98 qm
WC	2,65 qm
Diele	6,53 qm
Abstellraum	0,78 qm
Terrasse(50%)	7,42 qm
59,58 qm	



Wohnfläche Obergeschoss

Kind 1	19,37 qm
Kind 2	17,05 qm
Bad	6,89 qm
Abstellraum	3,34 qm
Flur	4,48 qm
51,13 qm	

Wohnfläche Dachgeschoss

Schlafzimmer	22,01 qm
Abstellraum	4,52 qm
Büro/Gast	14,06 qm
Flur	2,53 qm
43,12 qm	

Wohnfläche gesamt 153,83 qm

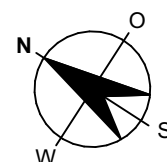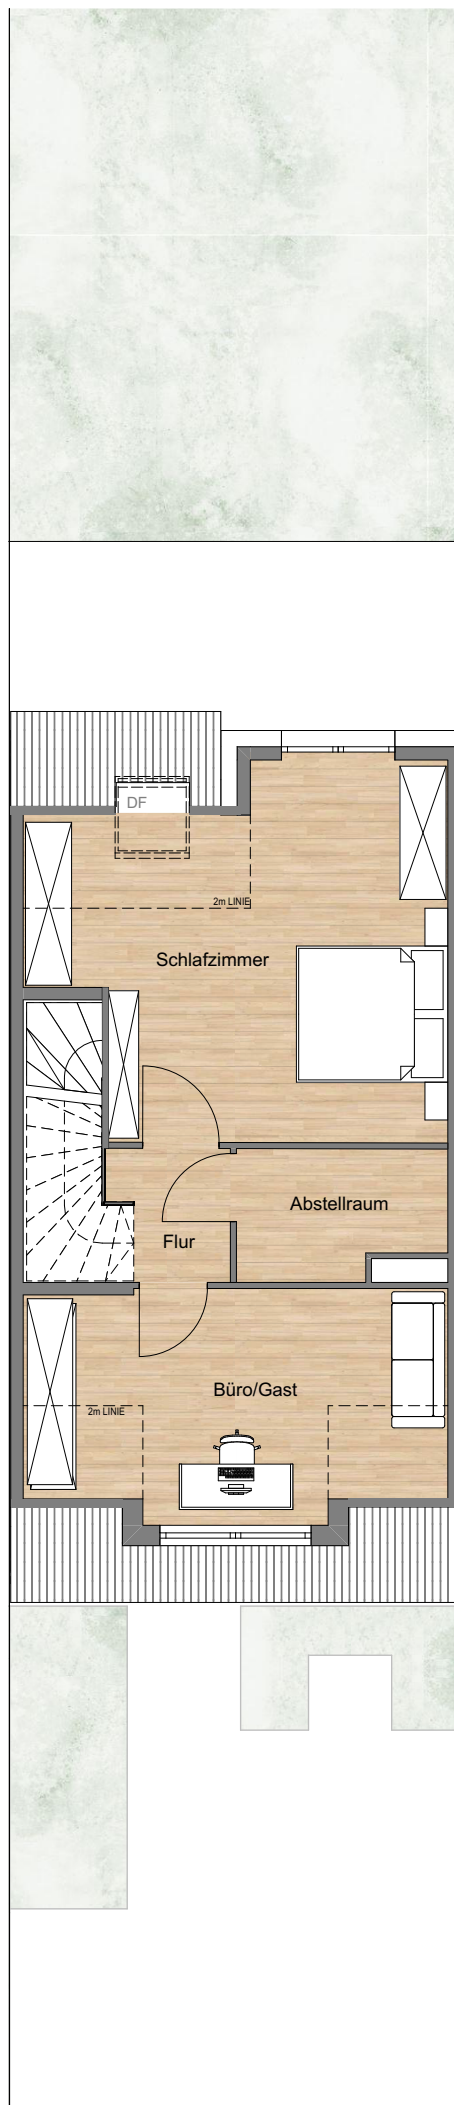


Maßstab 1:100



HAUS A.2

COMFORT

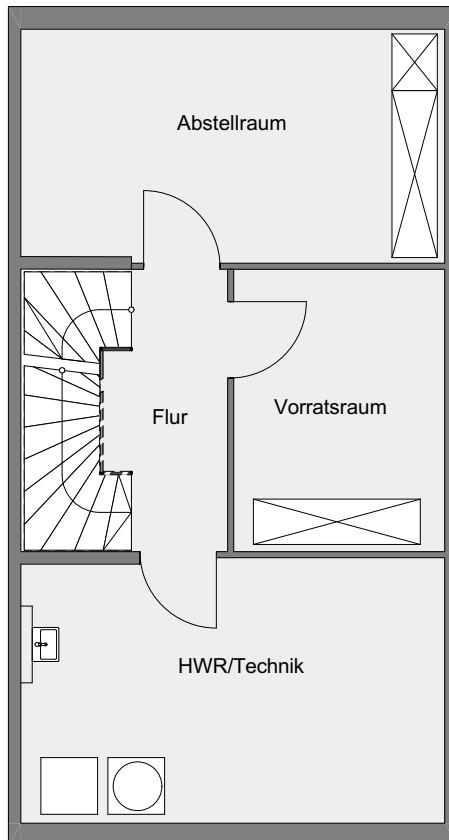

Nutzfläche Untergeschoss

Abstellraum	17,34 qm
Vorratsraum	10,42 qm
HWR/Technik	19,45 qm
Flur	6,31 qm
53,52 qm	

Wohnfläche Erdgeschoss

Wohn-und Essbereich	33,22 qm
Küche	8,98 qm
WC	2,65 qm
Diele	6,53 qm
Abstellraum	0,78 qm
Terrasse(50%)	7,42 qm
59,58 qm	


Wohnfläche Obergeschoss

Kind 1	19,37 qm
Kind 2	17,05 qm
Bad	6,89 qm
Abstellraum	3,34 qm
Flur	4,48 qm
51,13 qm	

Wohnfläche Dachgeschoss

Schlafzimmer	22,01 qm
Abstellraum	4,52 qm
Büro/Gast	14,06 qm
Flur	2,53 qm
43,12 qm	

Wohnfläche gesamt 153,83 qm

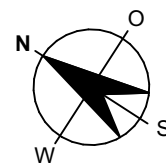

Maßstab 1:100

